


CIRCUITO PRIMARIO
E DI CONTROLLO

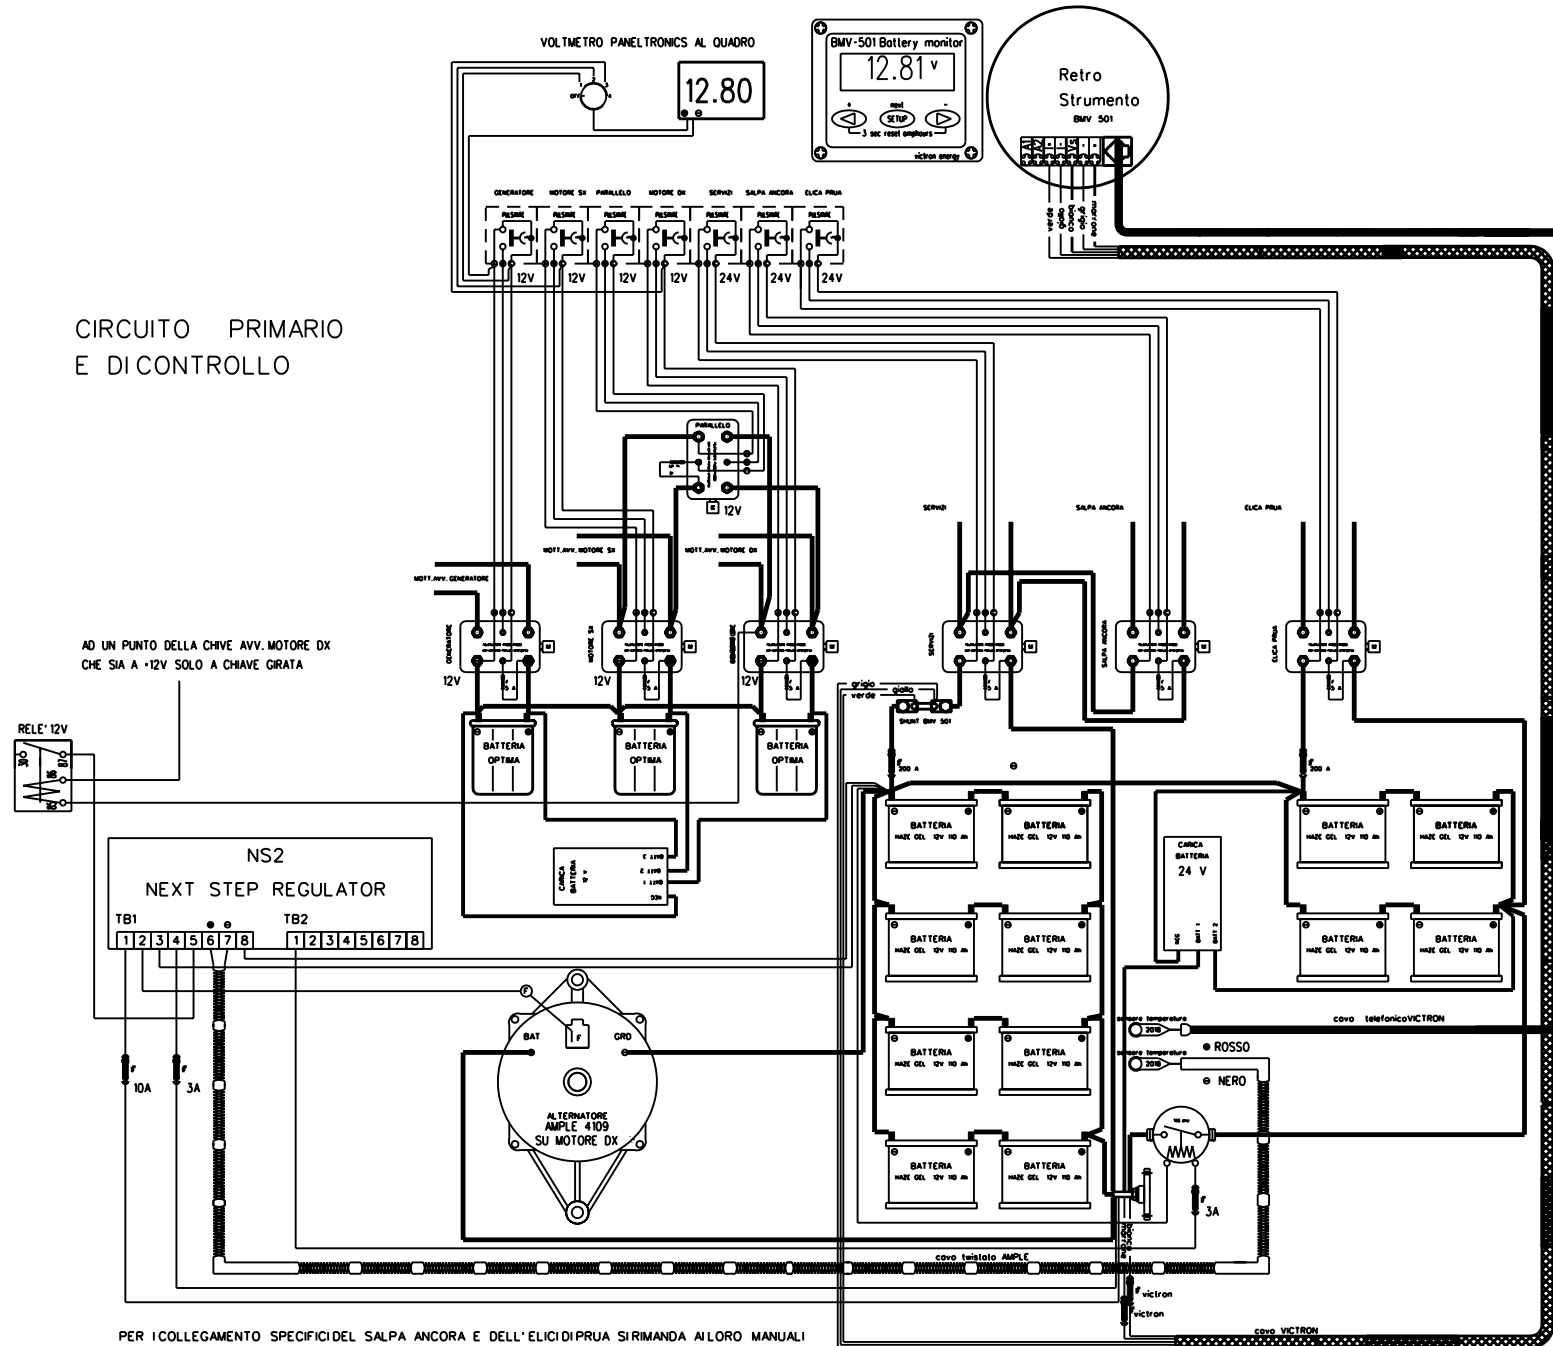

PER I COLLEGAMENTI SPECIFICI DEL SALPA ANCORÀ E DELL'ELICA DI PRUA SIRMANDA AI LORO MANUALI

L'impianto elettrico riportato in questo disegno rispetta la normativa
 UNI/EN ISO 10133 Imbarcazioni fino a 24m Sistemi Elettrici impianti a bassissima tensione in corrente continua
 a cui si rimanda per l'installazione